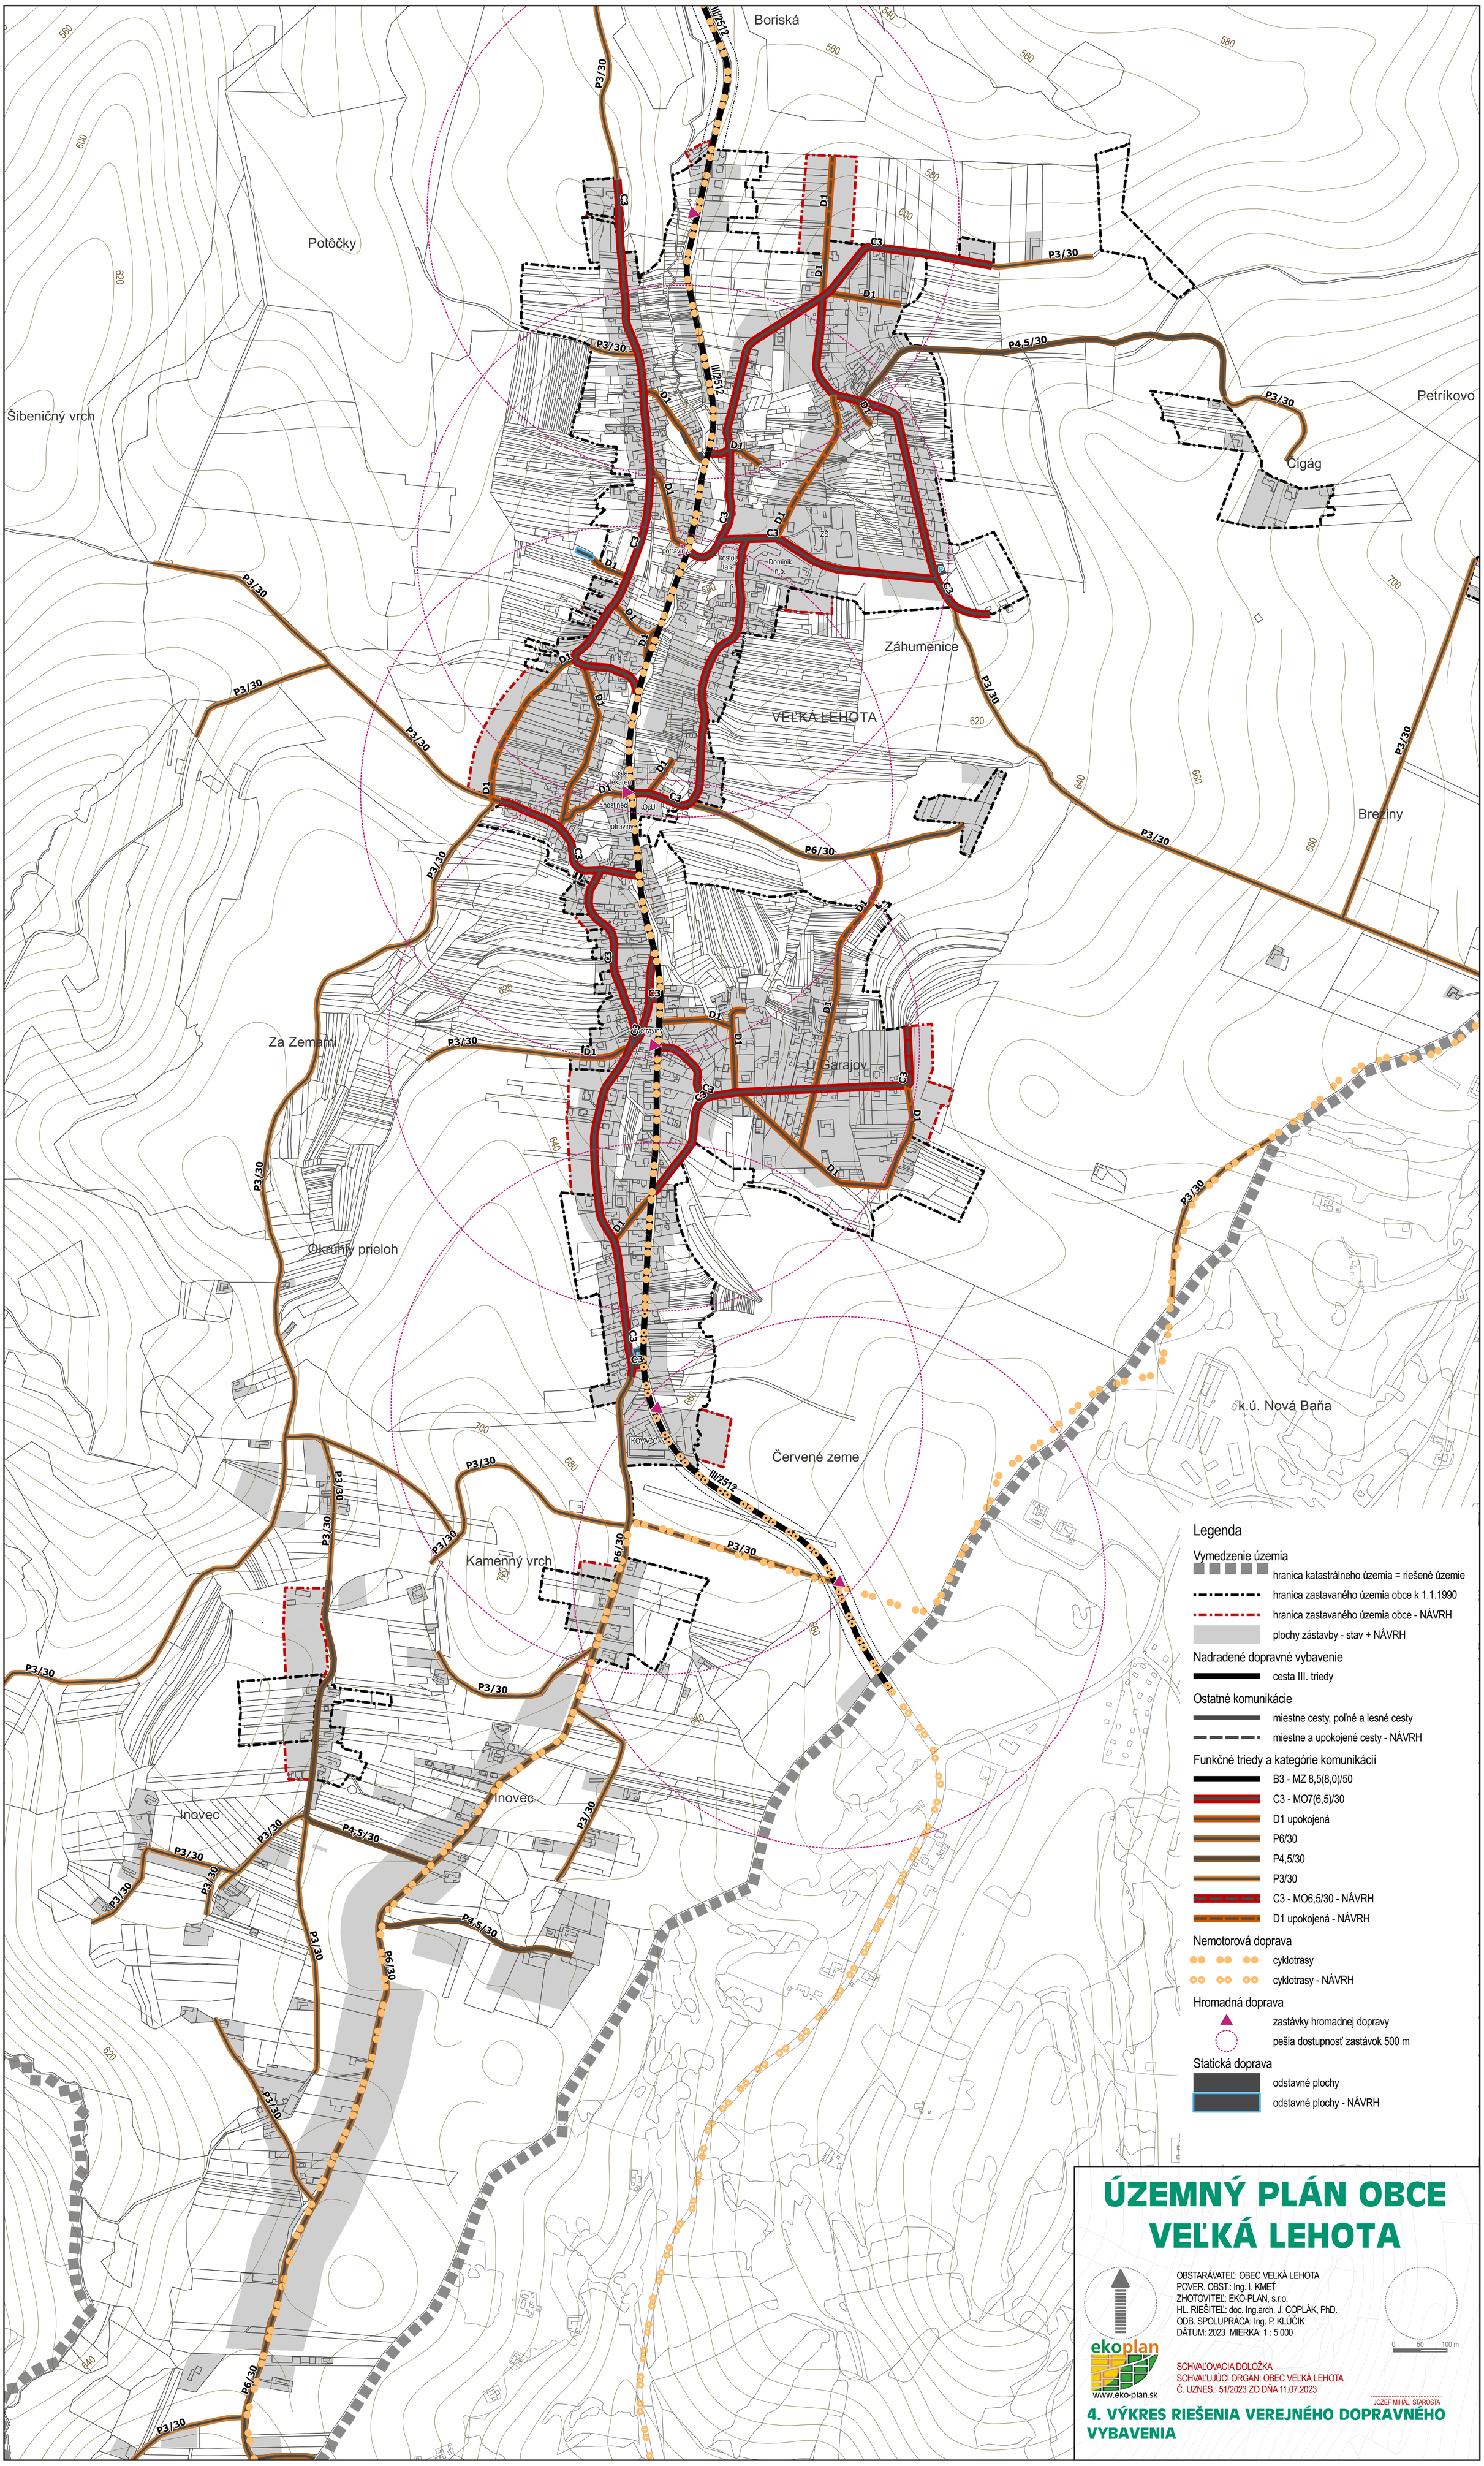

ÚZEMNÝ PLÁN OBCE VEĽKÁ LEHOTA

OBSTARÁVATEĽ: OBEC VEĽKÁ LEHOTA
POVER. OBST.: Ing. I. KMEŤ
ZHOTOVITEĽ: EKO-PLAN, s.r.o.
HL. RIEŠITEĽ: doc. Ing.arch. J. COPLÁK, PhD.
ODB. SPOLUPRÁCA: Ing. P. KLÚČIK
DÁTUM: 2023 MIERKA: 1 : 5 000

ekoplan
www.eko-plan.sk

SCHVAĽOVACIA DOLOŽKA
SCHVAĽUJÚCI ORGÁN: OBEC VEĽKÁ LEHOTA
Č. UZNES.: 51/2023 ZO DŇA 11.07.2023

JOZEF MIHÁL, STAROSTA

4. VÝKRES RIEŠENIA VEREJNÉHO DOPRAVNÉHO VYBAVENIA